



# L'ACADÉMIE DU CLIMAT

Fiches techniques

Fiche technique


# Salle 2.18 TUMO

# 2.18 TUMO

## 2ème étage



Académie du Climat - Plan du R+2 EXISTANT

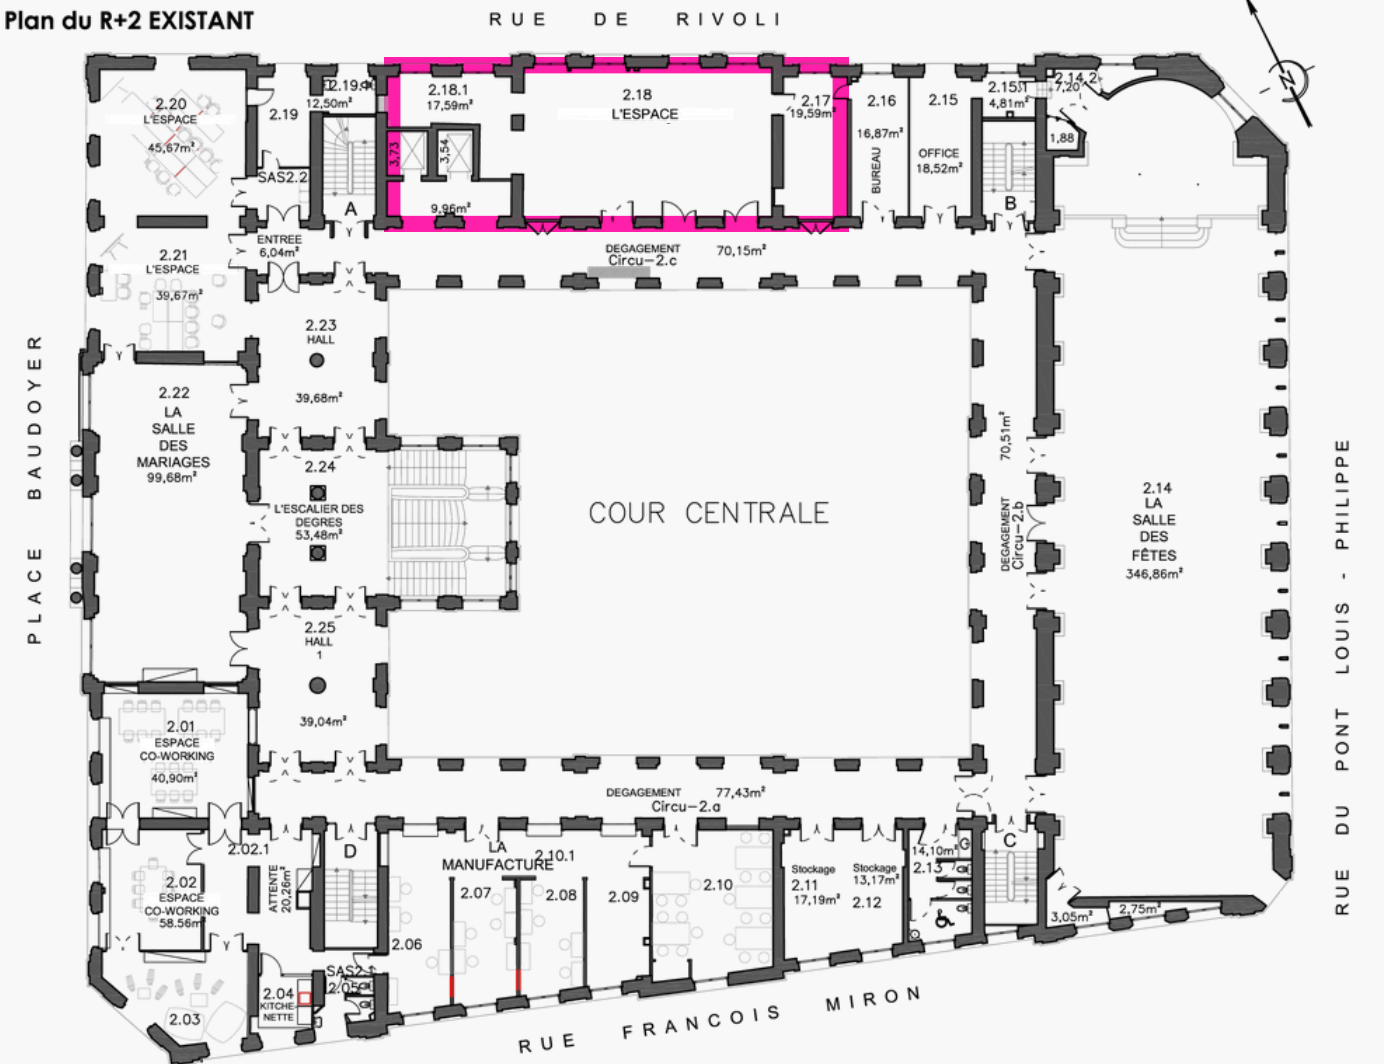

Académie du Climat		Direction Constructions publiques et Architecture SLA 1-2-3-4 9 Rue de la Perle - 75003 PARIS	
N° plan : EX_04	Echelle au format A3 : 1 / 200	<b>PLAN DU R+2 EXISTANT</b>	
Indice :	Date : 23.05.2022	Modifications :	Dessiné par : AM

**Merci de ranger les tables et chaises comme sur les photos à la fin de votre évènement**

### Jauge :

30 personnes (format atelier)

40 personnes (format conférence)

**Superficie :** 75,6m<sup>2</sup>

### Matériel :

30 chaises

11 tables (dont 2 hautes)


1 TV 72 pouces (185cm) + câble HDMI

23 prises électriques

# 2.18 TUMO

## 2ème étage

Plan de la salle

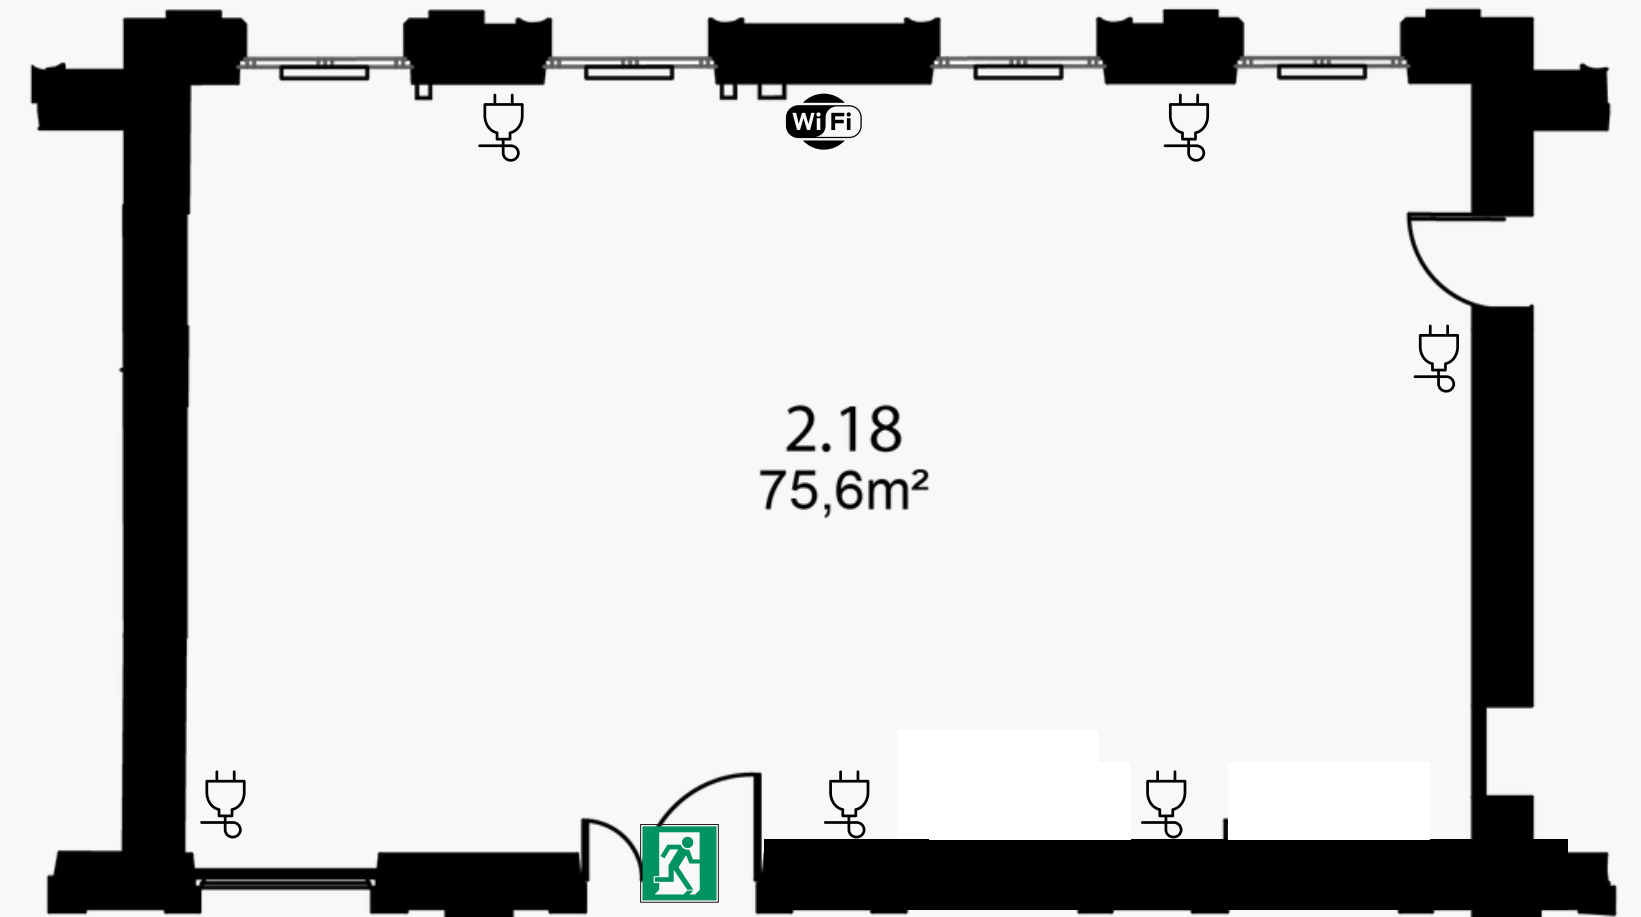

### Légende



Bornes Wifi



Prises électriques



Issue de secours