



L'ACADÉMIE DU CLIMAT

Fiches techniques

Fiche technique


Salle des Fêtes



Salle des Fêtes

2ème étage

Académie du Climat - Plan du R+2 EXISTANT

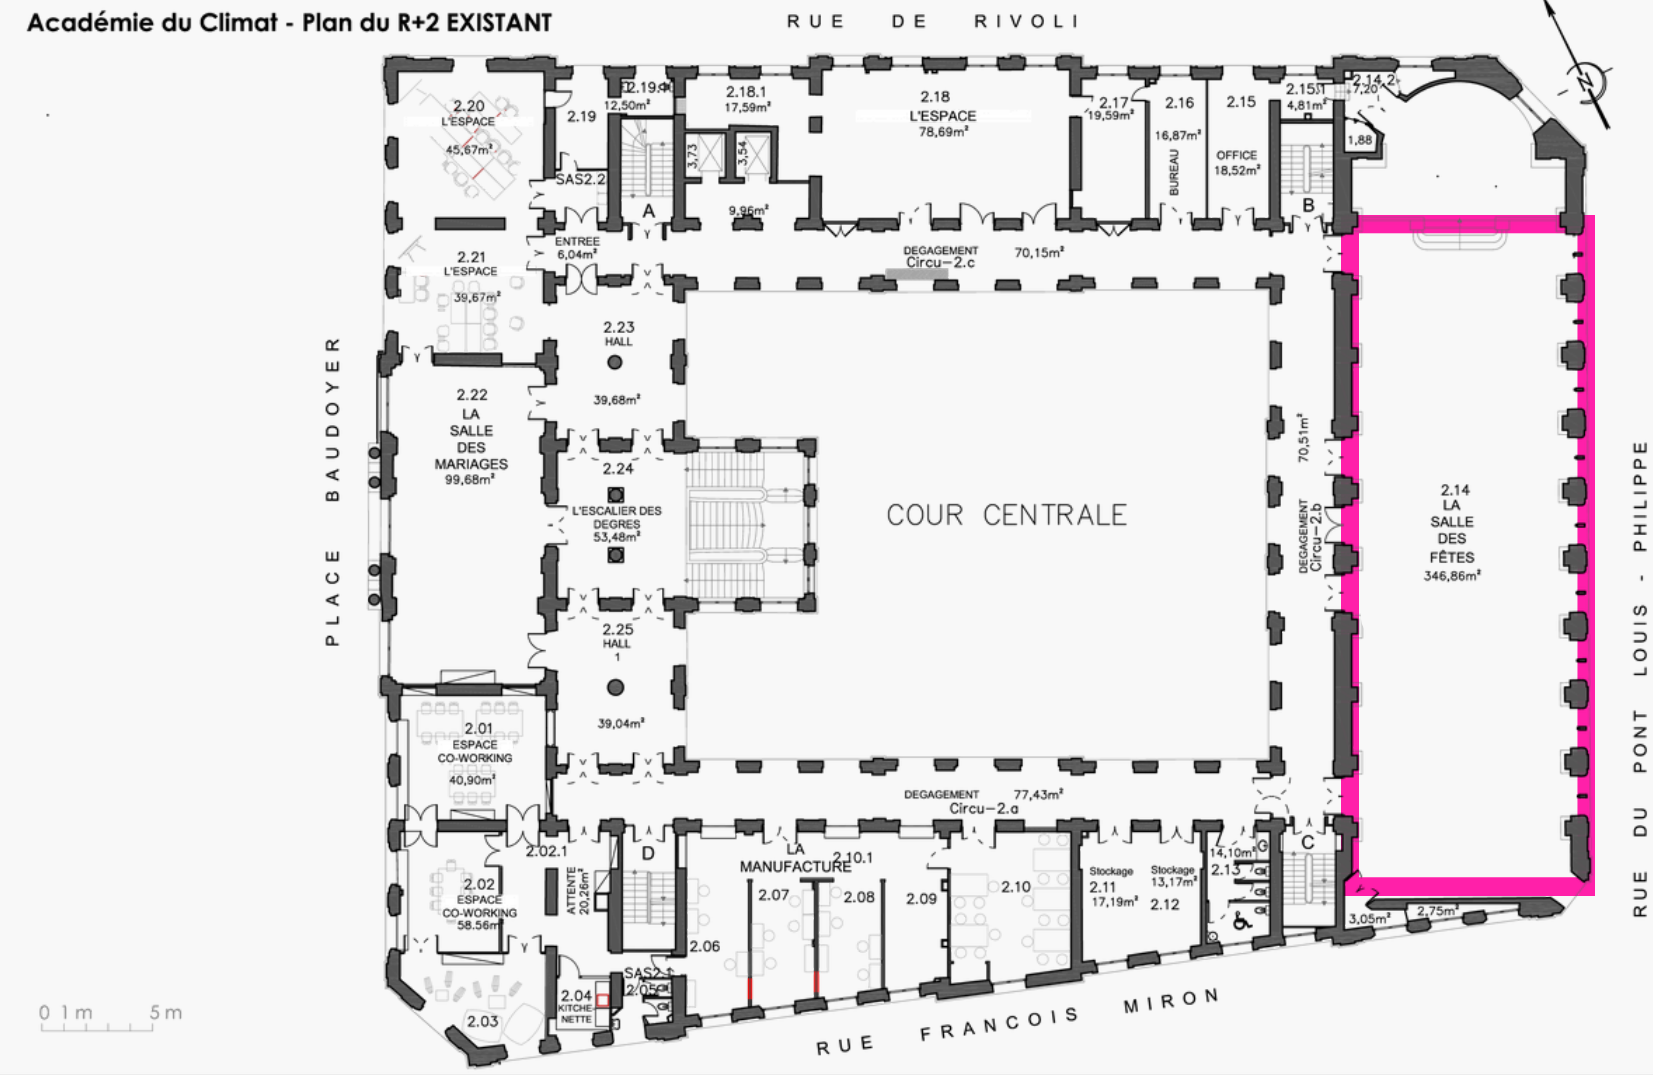

Académie du Climat		PLAN DU R+2 EXISTANT		Direction Constructions publiques et Architecture SLA 1-2-3-4 9 Rue de la Perle - 75003 PARIS	
N° plan : EX_04	Echelle au format A3 : 1 / 200	Date : 23.05.2022	Modifications :	Dessinés par : AM	

Au delà de 200 Personnes
Disposition face estrade obligatoire

Salle des Fêtes

2ème étage

Attention



Il est interdit de manipuler ou
déplacer les paravents en bois
en fond de salle



Jauge :

250 personnes assises

400 personnes debout

Superficie : Salle : 284,97m² (Longueur depuis les paravents :

25,8m Largeur : 8,85m)

Estrade :

Mobilier :

250 chaises

5 chaises hautes

5 fauteuils verts

6 bancs sur les côtés

18 tables (185x70cm)

5 tables basses

2 manges debout

1 portant à vêtements avec 20 cintres

1 piano à queue Petrov

Matériels techniques :

Salle sonorisée

1 vidéoprojecteur : Epson + câble HDMI

1 écran (2,3 H x 3L)

3 micros HF

Nom du signal Bluetooth : DN-500CB

Connexion filaire internet :

2 prises RG IT 55 Grand Public

Bornes wifi : VDP-INTERNE / VDP-INVITE/

Borne WiFi En bas de l'estrade : MDP-PSK : MotdePasse :

wifi@2k18





Salle des Fêtes

2ème étage

Plan de la salle



Légende :

-  Ethernet Grand Public
-  Bornes Wifi
-  Prises électriques
-  Issue de secours