



L'ACADÉMIE DU CLIMAT

Fiches techniques

Fiche technique


Salle des Mariages



Salle des Mariages

2ème étage

Académie du Climat - Plan du R+2 EXISTANT

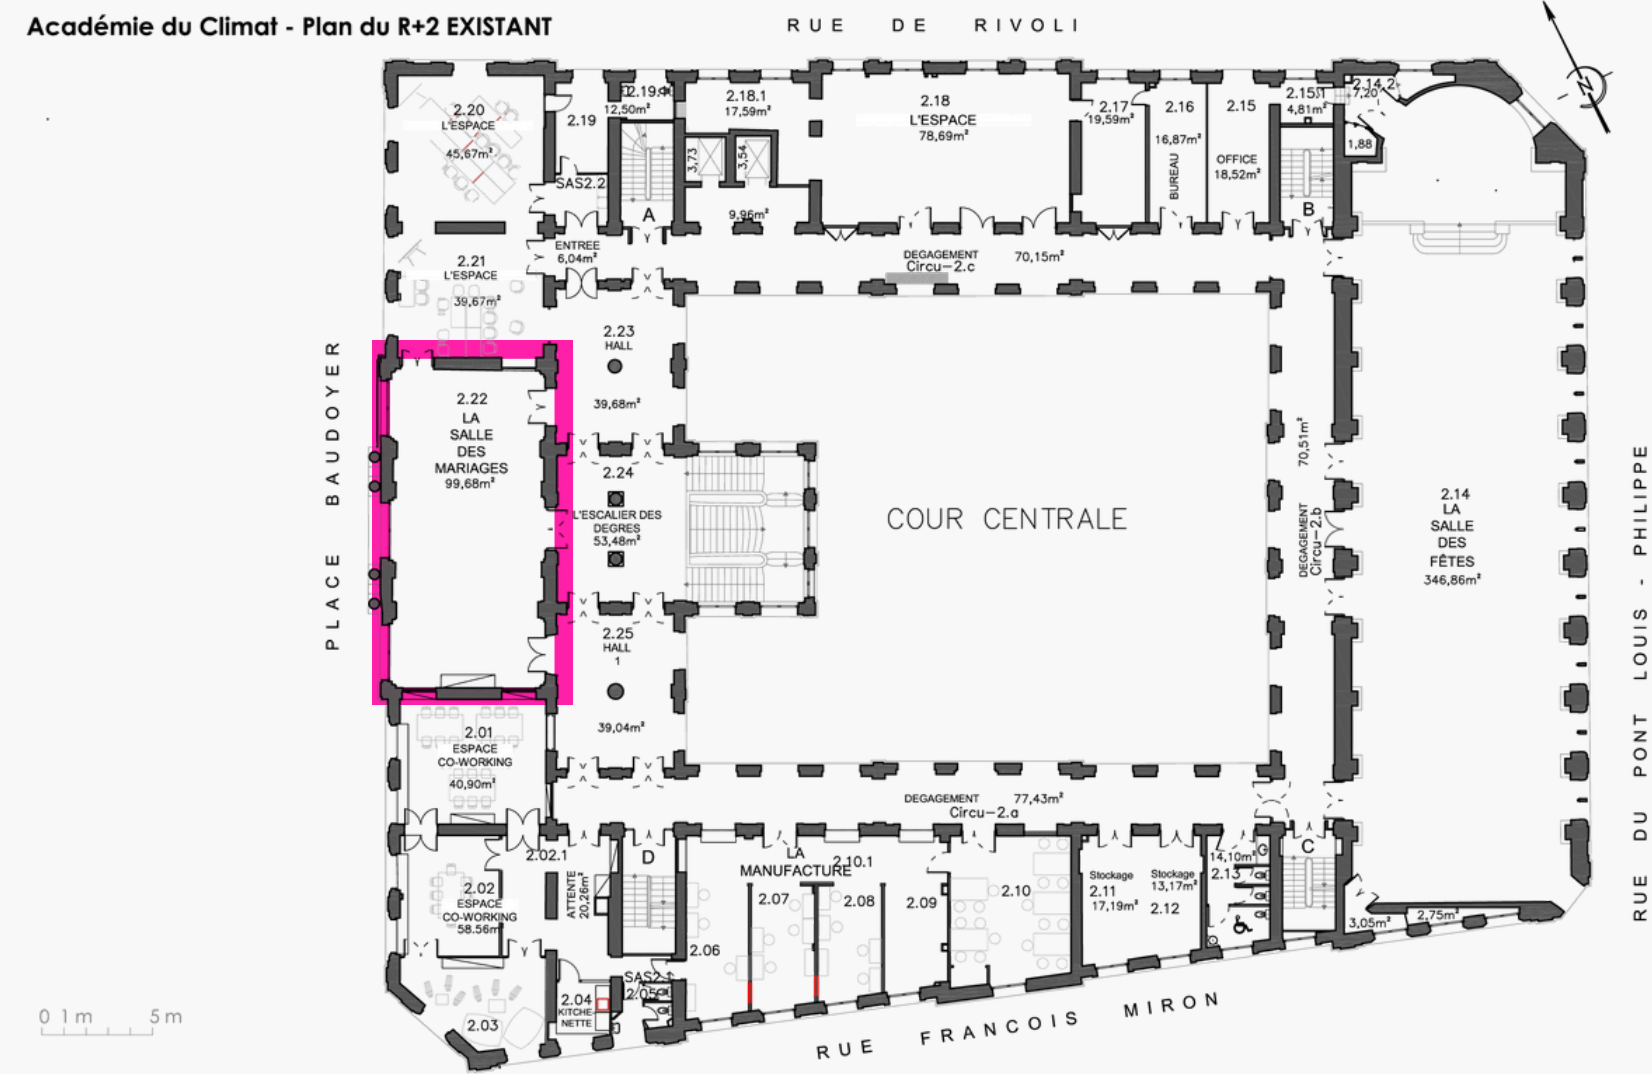


Echelle au format A3 : 1 / 200		PLAN DU R+2 EXISTANT		Direction Constructions publiques et Architecture SLA 1-2-3-4 9 Rue de la Perle - 75003 PARIS	
N° plan : EX_04				Dessinés par : AM	
Indice :		Date : 23.05.2022		Modifications :	



Salle des Mariages

2ème étage

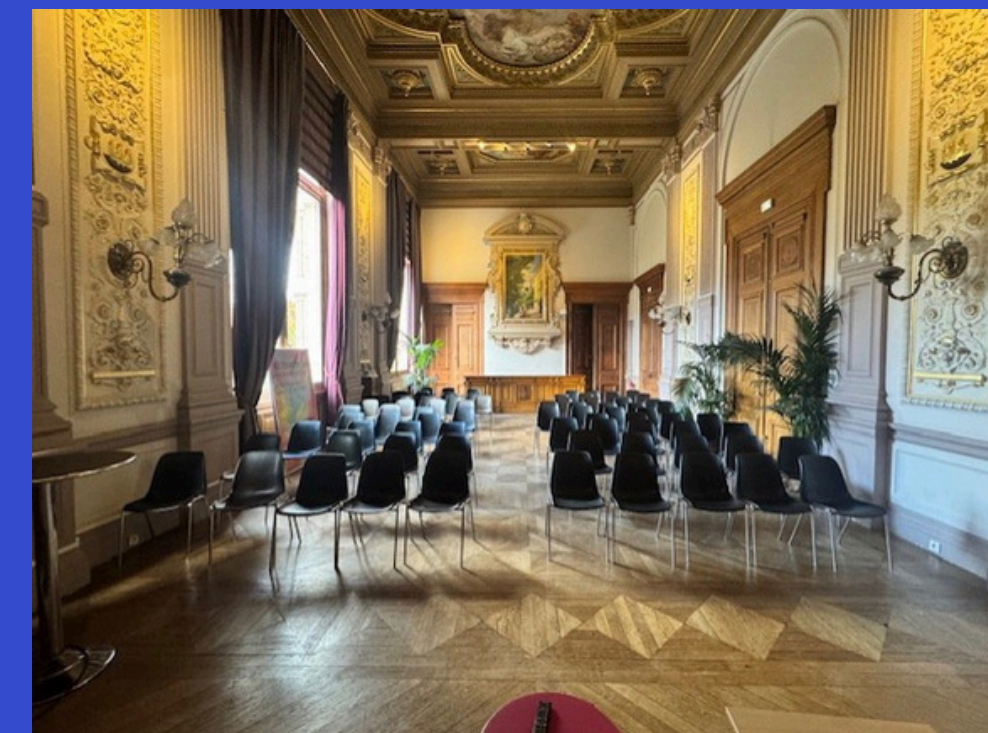

Jauge :

35 personnes en format réunion

80 personnes assises en configuration conférence

100 personnes debout

Superficie : 98,21m² (Longueur depuis l'autel : 12,5m

Largeur : 7m)

Mobilier :

80 chaises

1 TV 72 pouces (185cm) Samsung Model QE75T avec système son

15 prises électriques (8 derrière l'autel, 7 contre les murs)

5 fauteuils

2 tables basses

Système de sonorisation :

Table de mixage : Yamaha MG10XU - 10 pistes

2 enceintes Martin Audio London

3 micros HF

Connexion filaire internet


1 prise RG I44 grand Public

Bornes wifi : VDP-INTERNET / VDP-INVITE

Salle des Mariages

2ème étage

[Plan de la salle](#)

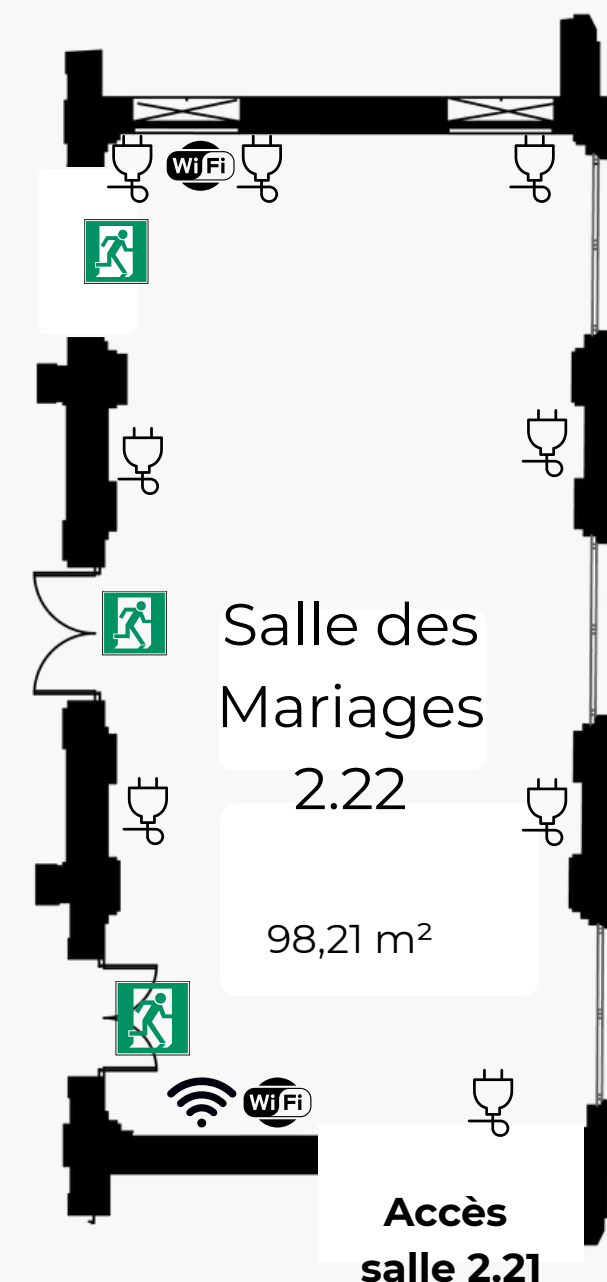

Légende :

- Ethernet Grand Public
- Bornes Wifi
- Prises électriques
- Issue de secours