



L'ACADÉMIE DU CLIMAT

Fiches techniques

Fiche technique

Salle 3.12




3.12

3ème étage



Académie du Climat - Plan du R+3 EXISTANT

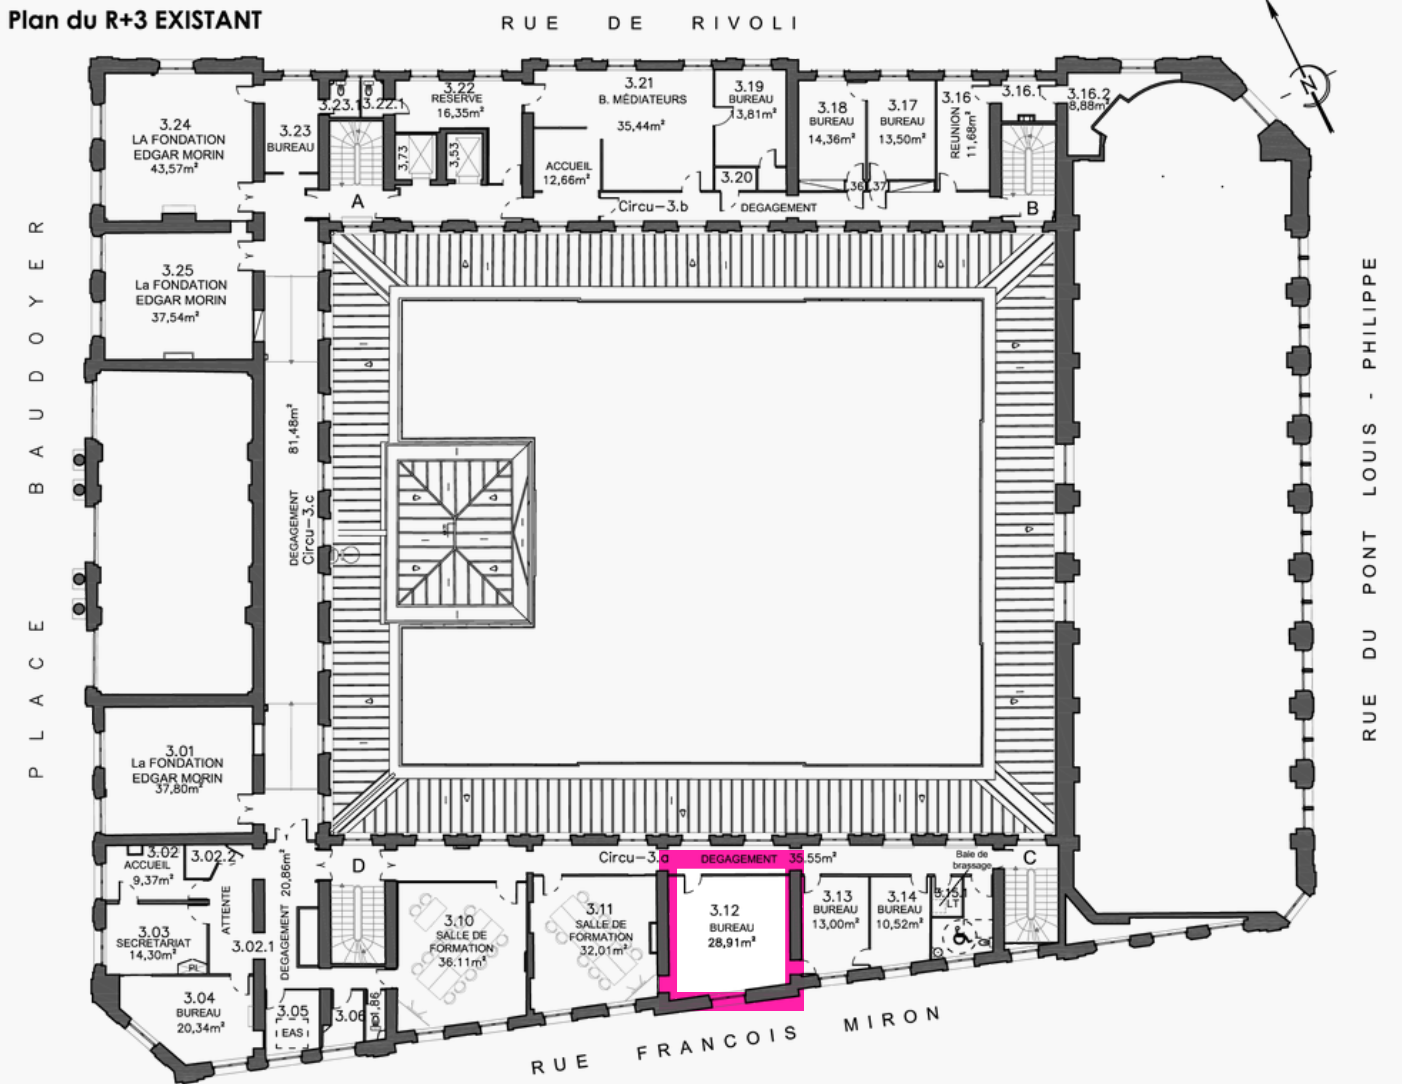

| | | | | | |
|--------------------------------|-------------------|---|--|---|--|
| Echelle au format A3 : 1 / 200 | | PLAN DU R+3 EXISTANT | | Direction Constructions publiques et Architecture SLA 1-2-3-4 9 Rue de la Perle - 75003 PARIS | |
| Indice : | Date : 23.05.2022 | Modifications : intégration des travaux réalisés au R+3 pour les espaces TUMO | | Dessinés par : AM | |

Jauge : 20 personnes

Superficie : 27,99 m²

Matériel :

20 chaises

3 tables


9 prises électriques

1 TV Samsung de 45 pouces (116cm) Model 460MX-3

Borne wifi : VDP-INTERNET / VDP-INVITE

3.12

Plan de la Salle

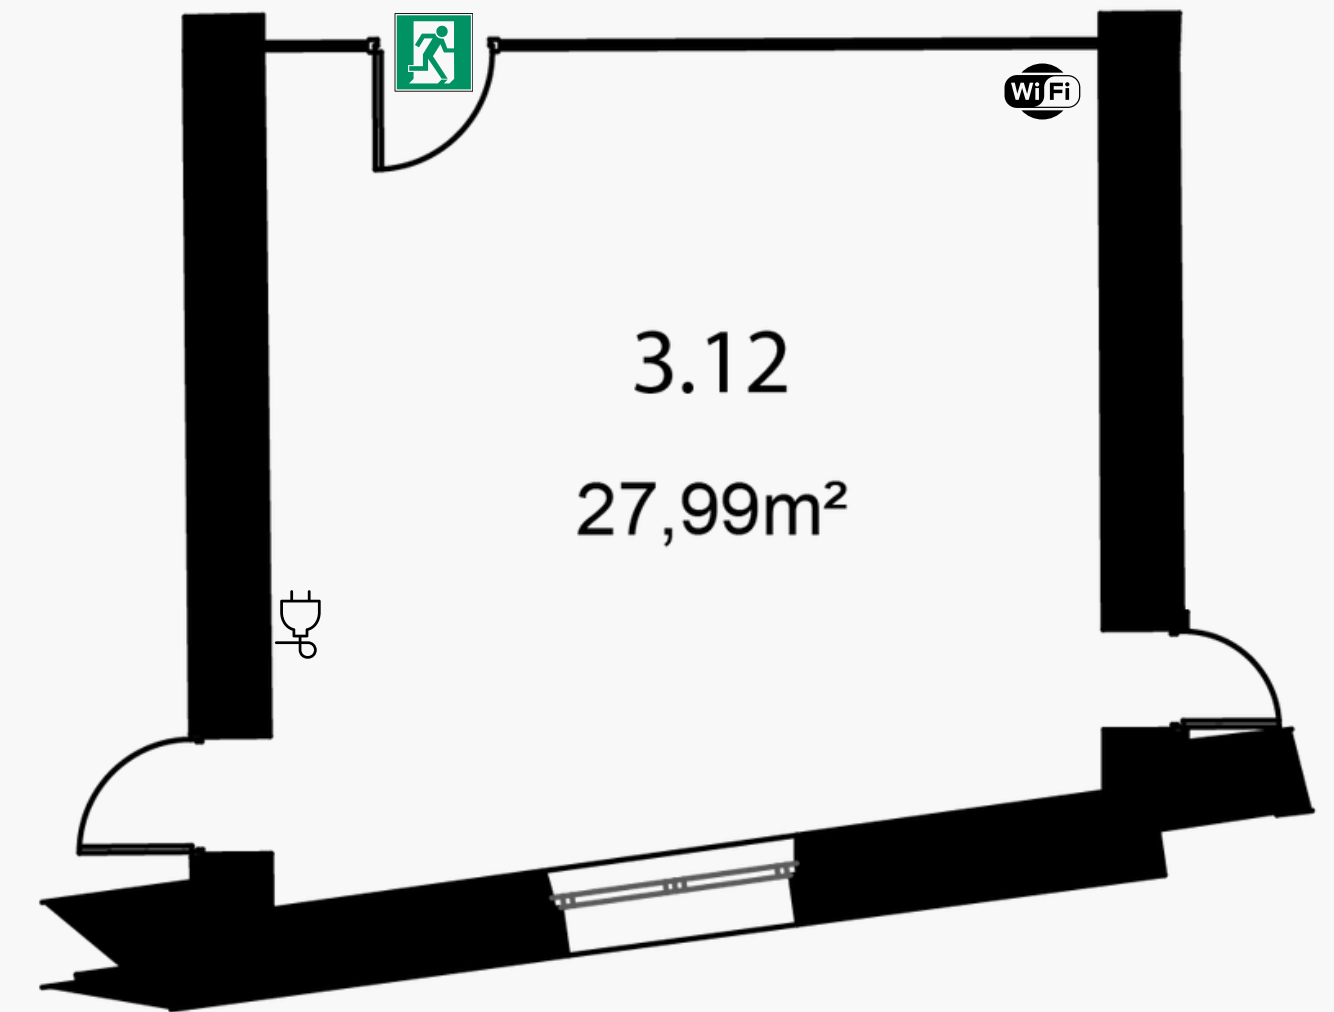

Légende



Bornes Wifi



Prises électriques



Issue de secours