



L'ACADÉMIE DU CLIMAT

Fiches techniques


Fiche technique

L'Éco-Construction



Eco-construction

Rez-de-chaussée

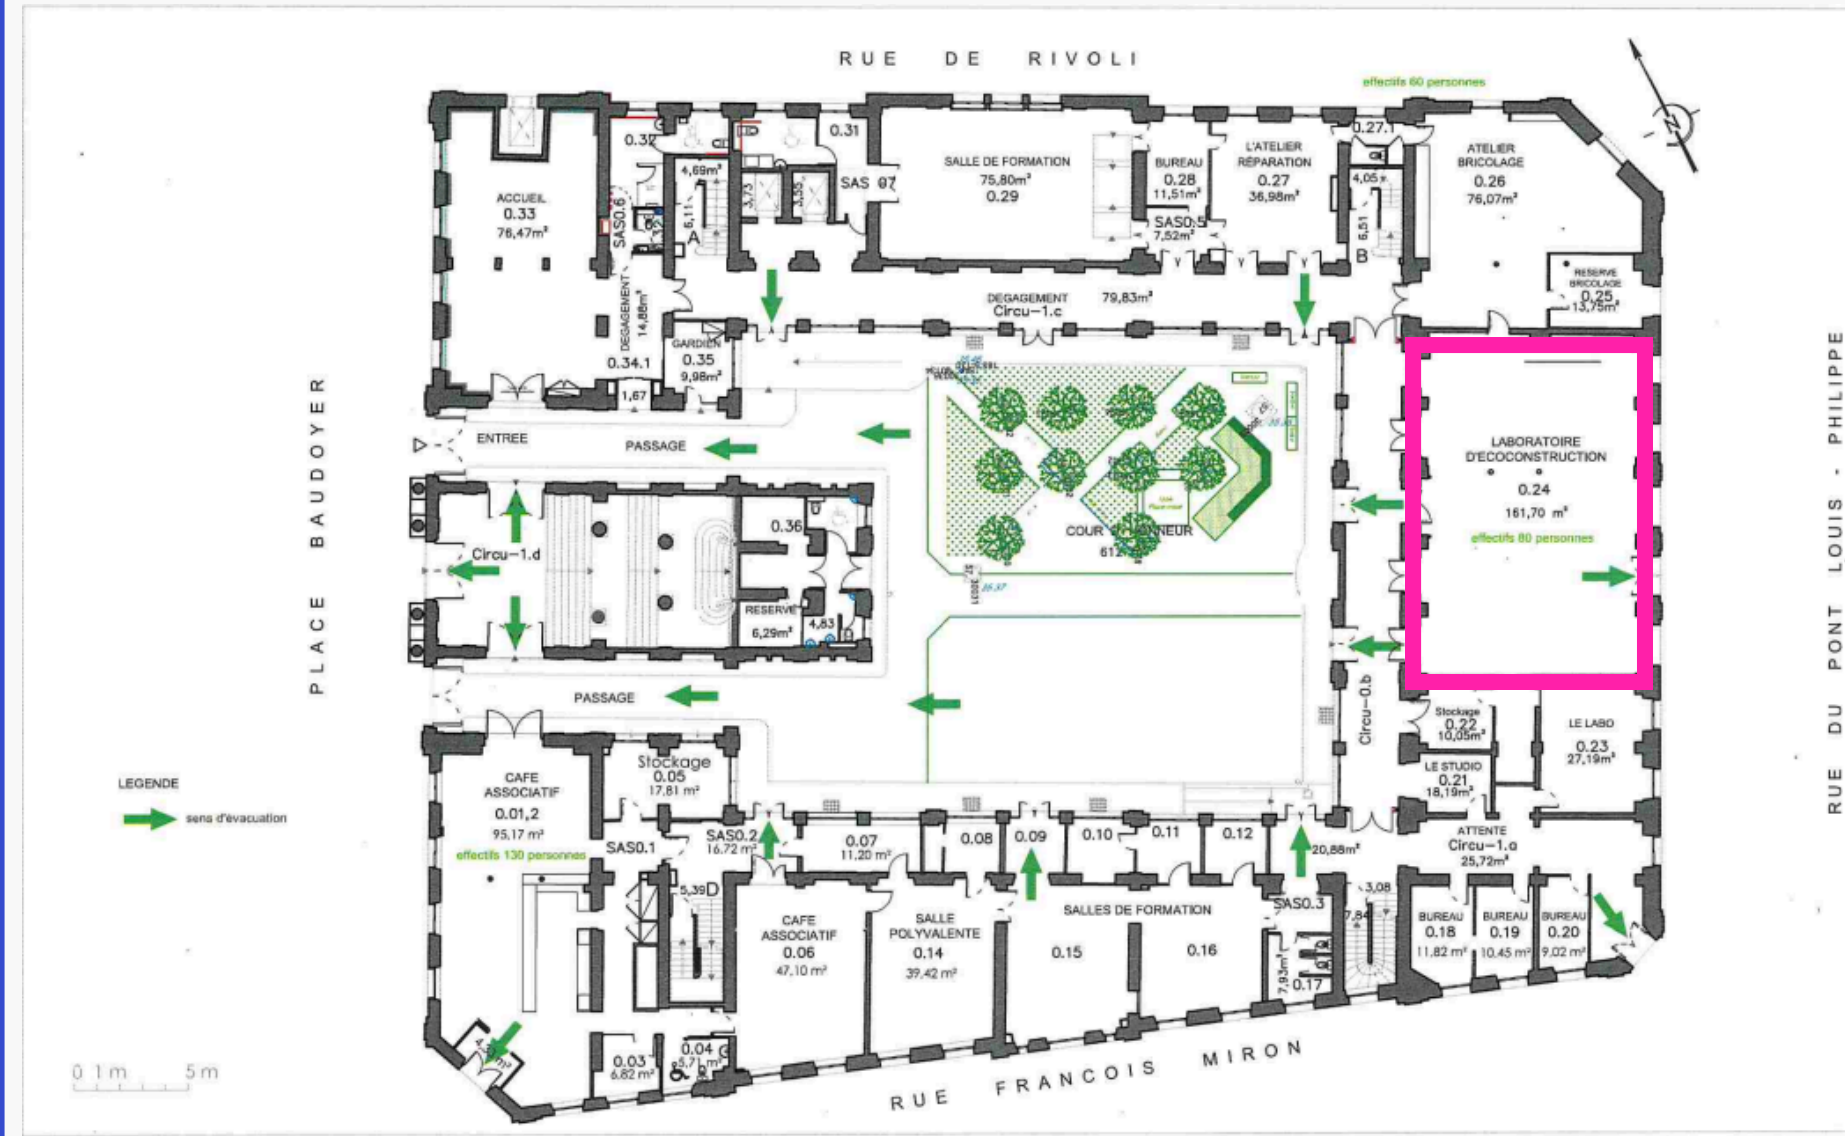

Echelle au format A3 : 1 / 200		PLAN DU RDC		Direction Constructions publiques et Architecture SLA 1-2-3-4 9 Rue de la Perle - 75003 PARIS	
N° plan :	Date : 23.07.2025	Modifications :	Dessiné par : AM		

Merci de ranger les tables et chaises contre les murs à la fin de votre évènement

Jauge :

25 personnes (format réunion)

40 personnes assises (format conférence)

50 personnes debout

Superficie : 146,84m²

Matériel :

40 chaises

2 grandes tables Felder(207 x 107cm)

1 TV 55 pouces (140cm) Samsung Model QB55R

avec câble HDMI

4 prises électriques

2 établis de 150 x 48cm


1 Paperboard

Borne wifi : VDP-INTERNET / VDP-INVITE




Eco-construction

Rez-de-chaussée

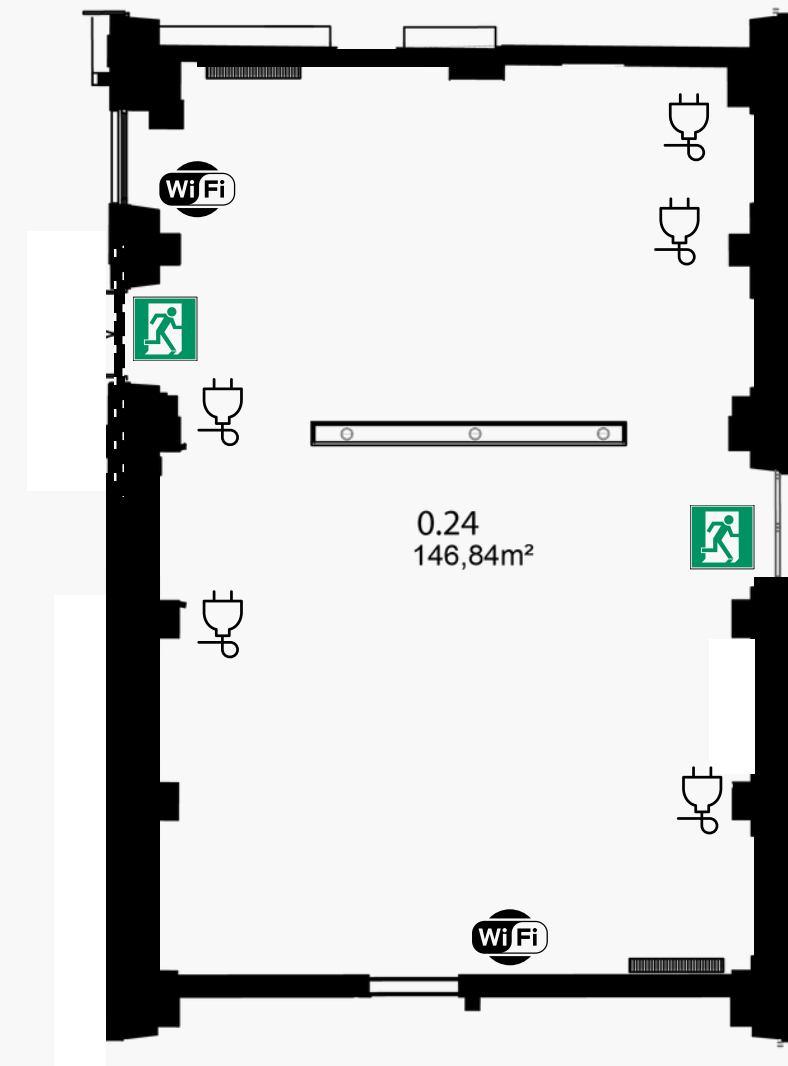Plan de la salle



Légende et implantation

-  Ethernet Grand Public
-  Bornes Wifi
-  Prises électriques
-  Issue de secours