




L'ACADÉMIE DU CLIMAT

Fiches techniques


Fiche technique

La Pépinière

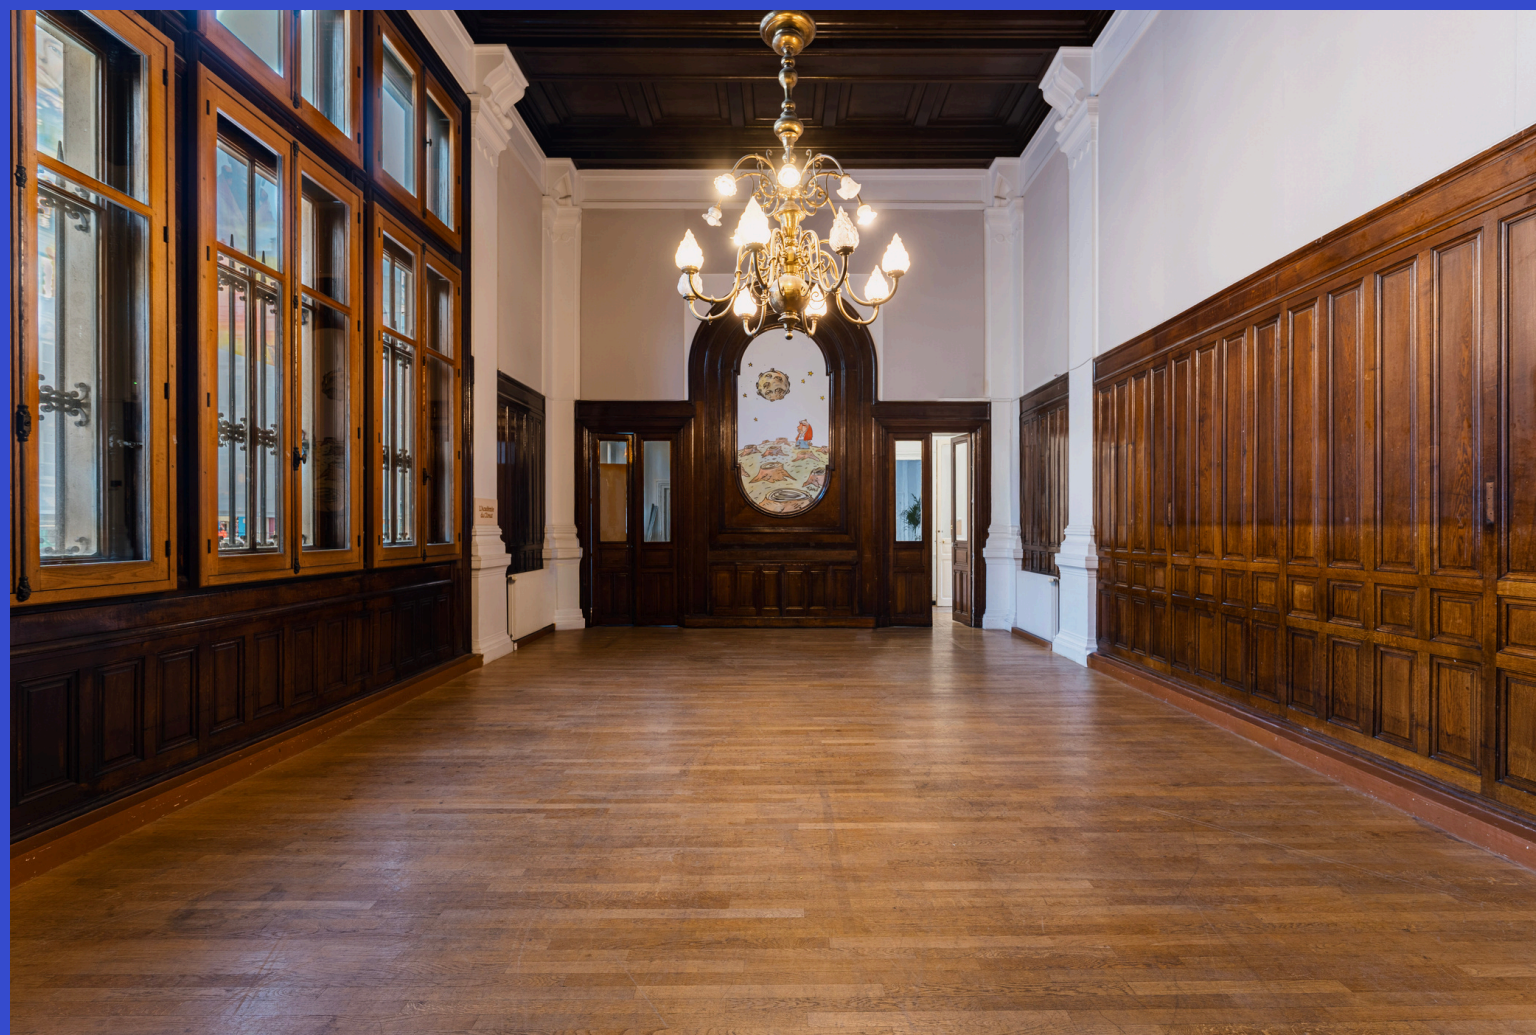

Pépinière

Rez-de-chaussée

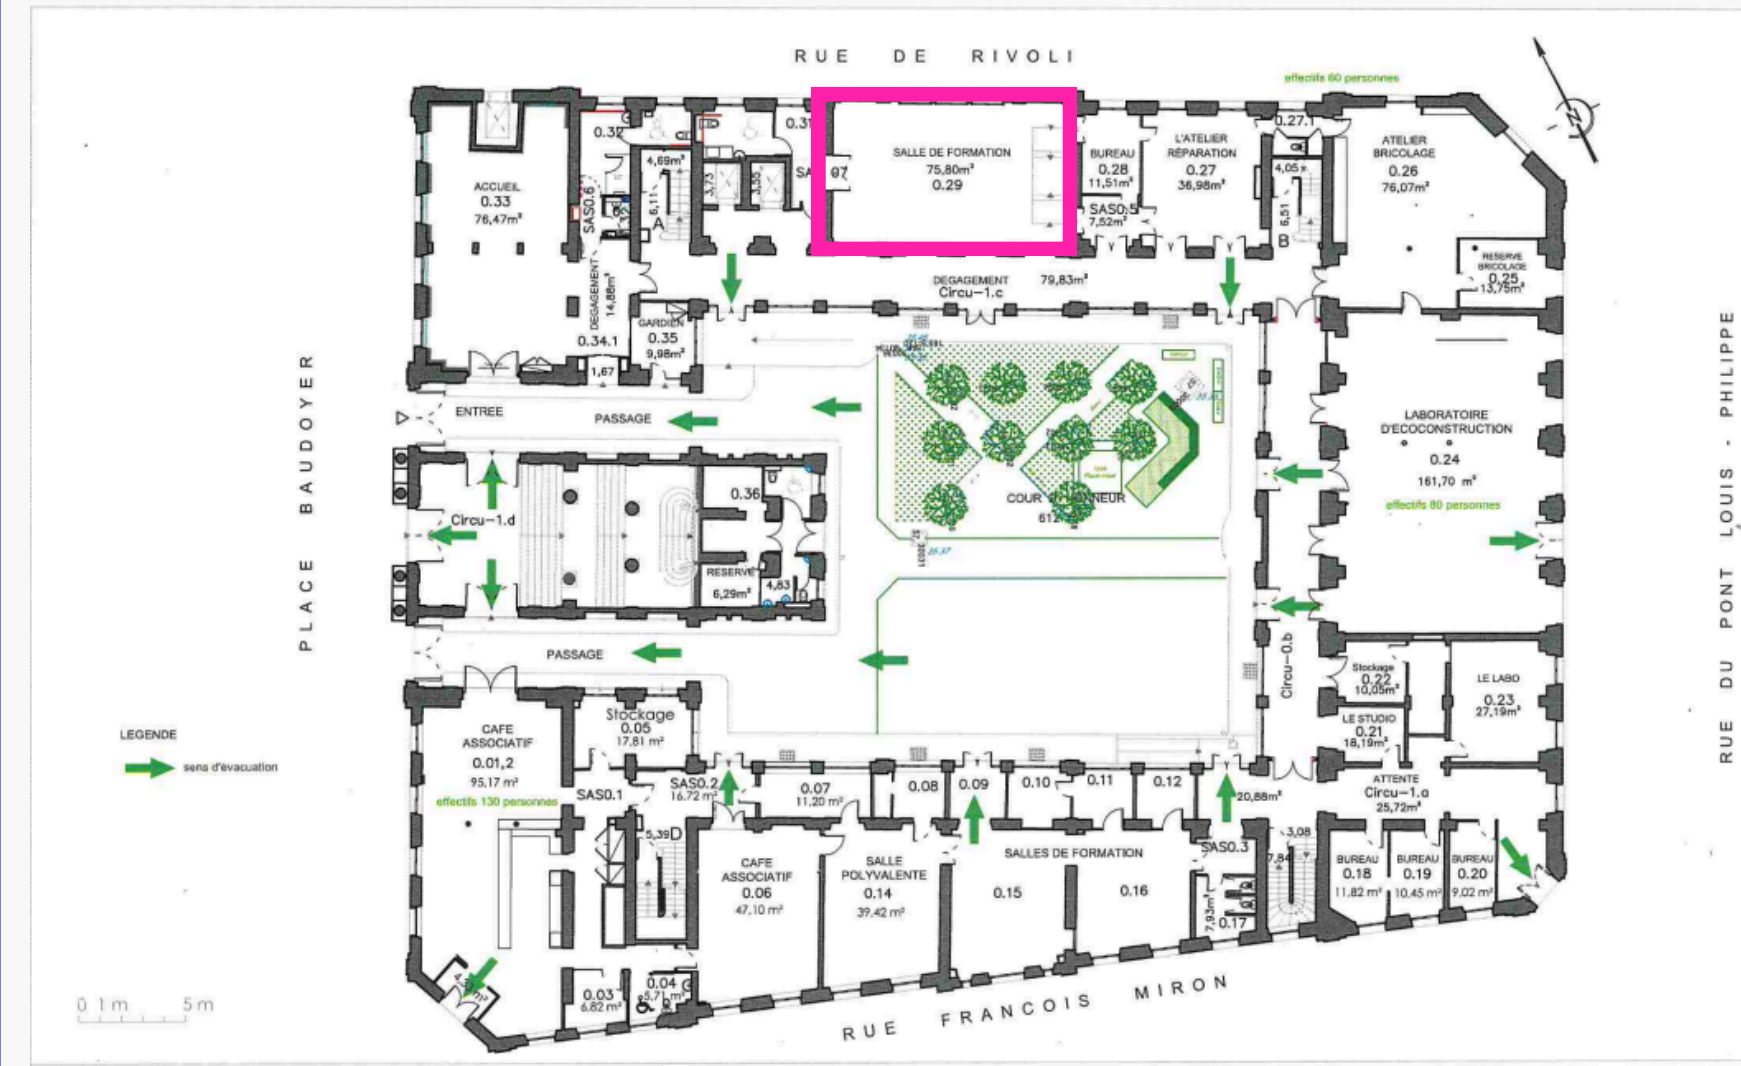

Echelle au format A3 : 1 / 200		PLAN DU RDC		Direction Constructions publiques et Architecture SLA 1-2-3-4 9 Rue de la Parie - 75003 PARIS	
N° plan :				Date : 23.07.2025	
Indice :		Modifications :			



Jauge :

60 personnes assis

80 personnes debout

Superficie : 75,78 m² (Longueur : 11 m largeur 6,3 m)

Matériel :

(60 chaises empilées contre le mur)

9 tables (140 x 80cm)

1 table basse

1 VP et écran (191 cm en diagonale ou 166 x 93,4 cm) avec câble HDMI

21 prises électriques

4 fauteuils

1 mange debout

1 Paperboard

1 Sono fixe (En régie technique)

Table de Mixage : YAMAHA MG12XU 12 pistes

2 micros sans fil SENNHEISER EW-D 835-S Q1-6

2 Enceintes colonnes BOSE MA12 avec transfo ligne 100V

Connexion internet filaire :


SR143 & SR142 Grand public

Borne wifi : VDP-INTERNET / VDP-INVITE





Pépinière

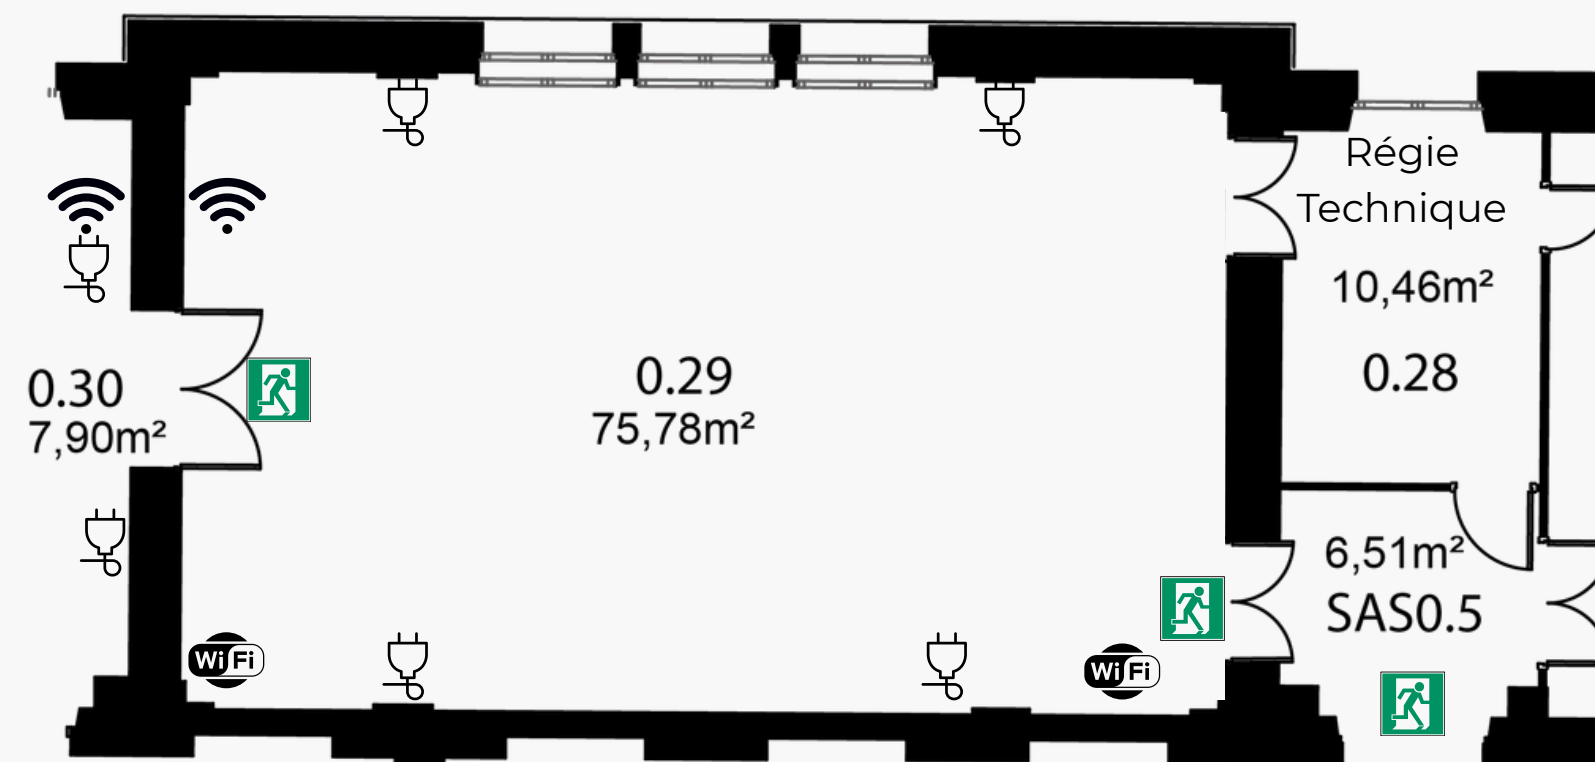Rez-de-chaussée

Plan de la salle



Légende

-  Prise Ethernet Grand Public
-  Bornes Wifi
-  Prises électriques
-  Issue de secours